


PLAN – ACCES
CLĂDIRA 1 ETAJ

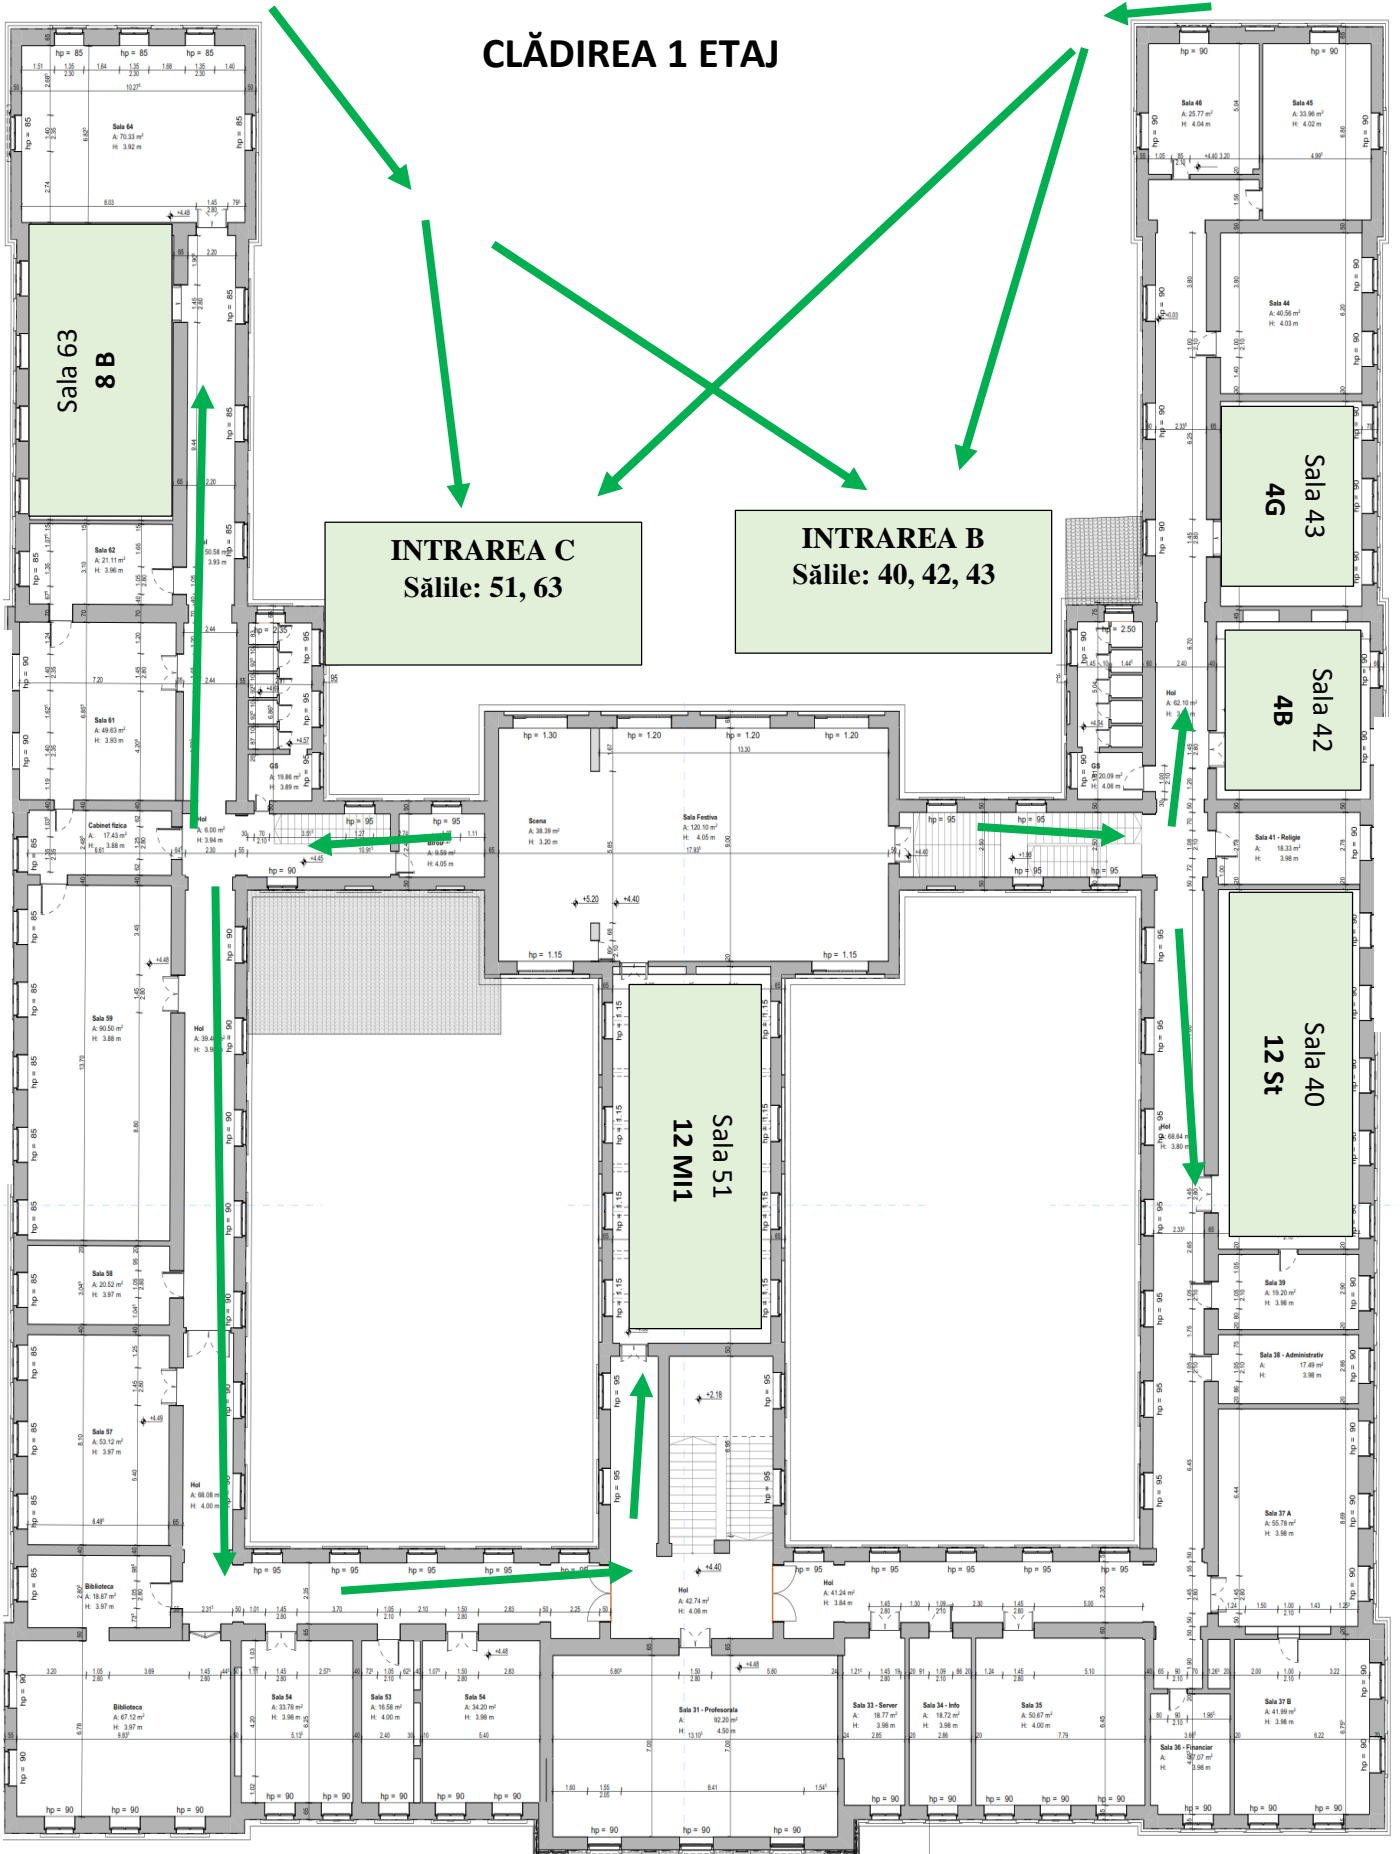

Strada Bălcescu

Strada Argeș

Strada Constanța

LICEUL TEORETIC "N. BĂLCESCU"